

18.001

BA_RESIDENTIE CLARA_P_N_06_N04

PROVINCIE OOST-VLAANDEREN
GEMEENTE 9230 WETTEREN
ONTWERP SLOPEN BESTAANDE BEBOUWINGEN
EN BOUWEN MEERGEZINSWONING (11 entiteiten)


DATUM 30/01/2018

BOUWPLAATS FELIX BEERNAERTSPLEIN 8 & NIEUWSTRAAT 43 -45
9230 WETTEREN

KADASTER 3e AFDELING
SECTIE F, NR 78/2V, 79H, 79R

BOUWHEER (handtekening) BRACQ BOUWPROJECTEN
voor wie tekent Alain Bracq
DE WALLEKENS 14
9270 KALKEN

ARCHITECT (handtekening) MATHIEU VERHOEVEN, ARCHITECTUUR BVBA
voor wie tekent Mathieu Verhoeven
LANGE KOUTERSTRAAT20
9230 WETTEREN
GSM 0495/134 640

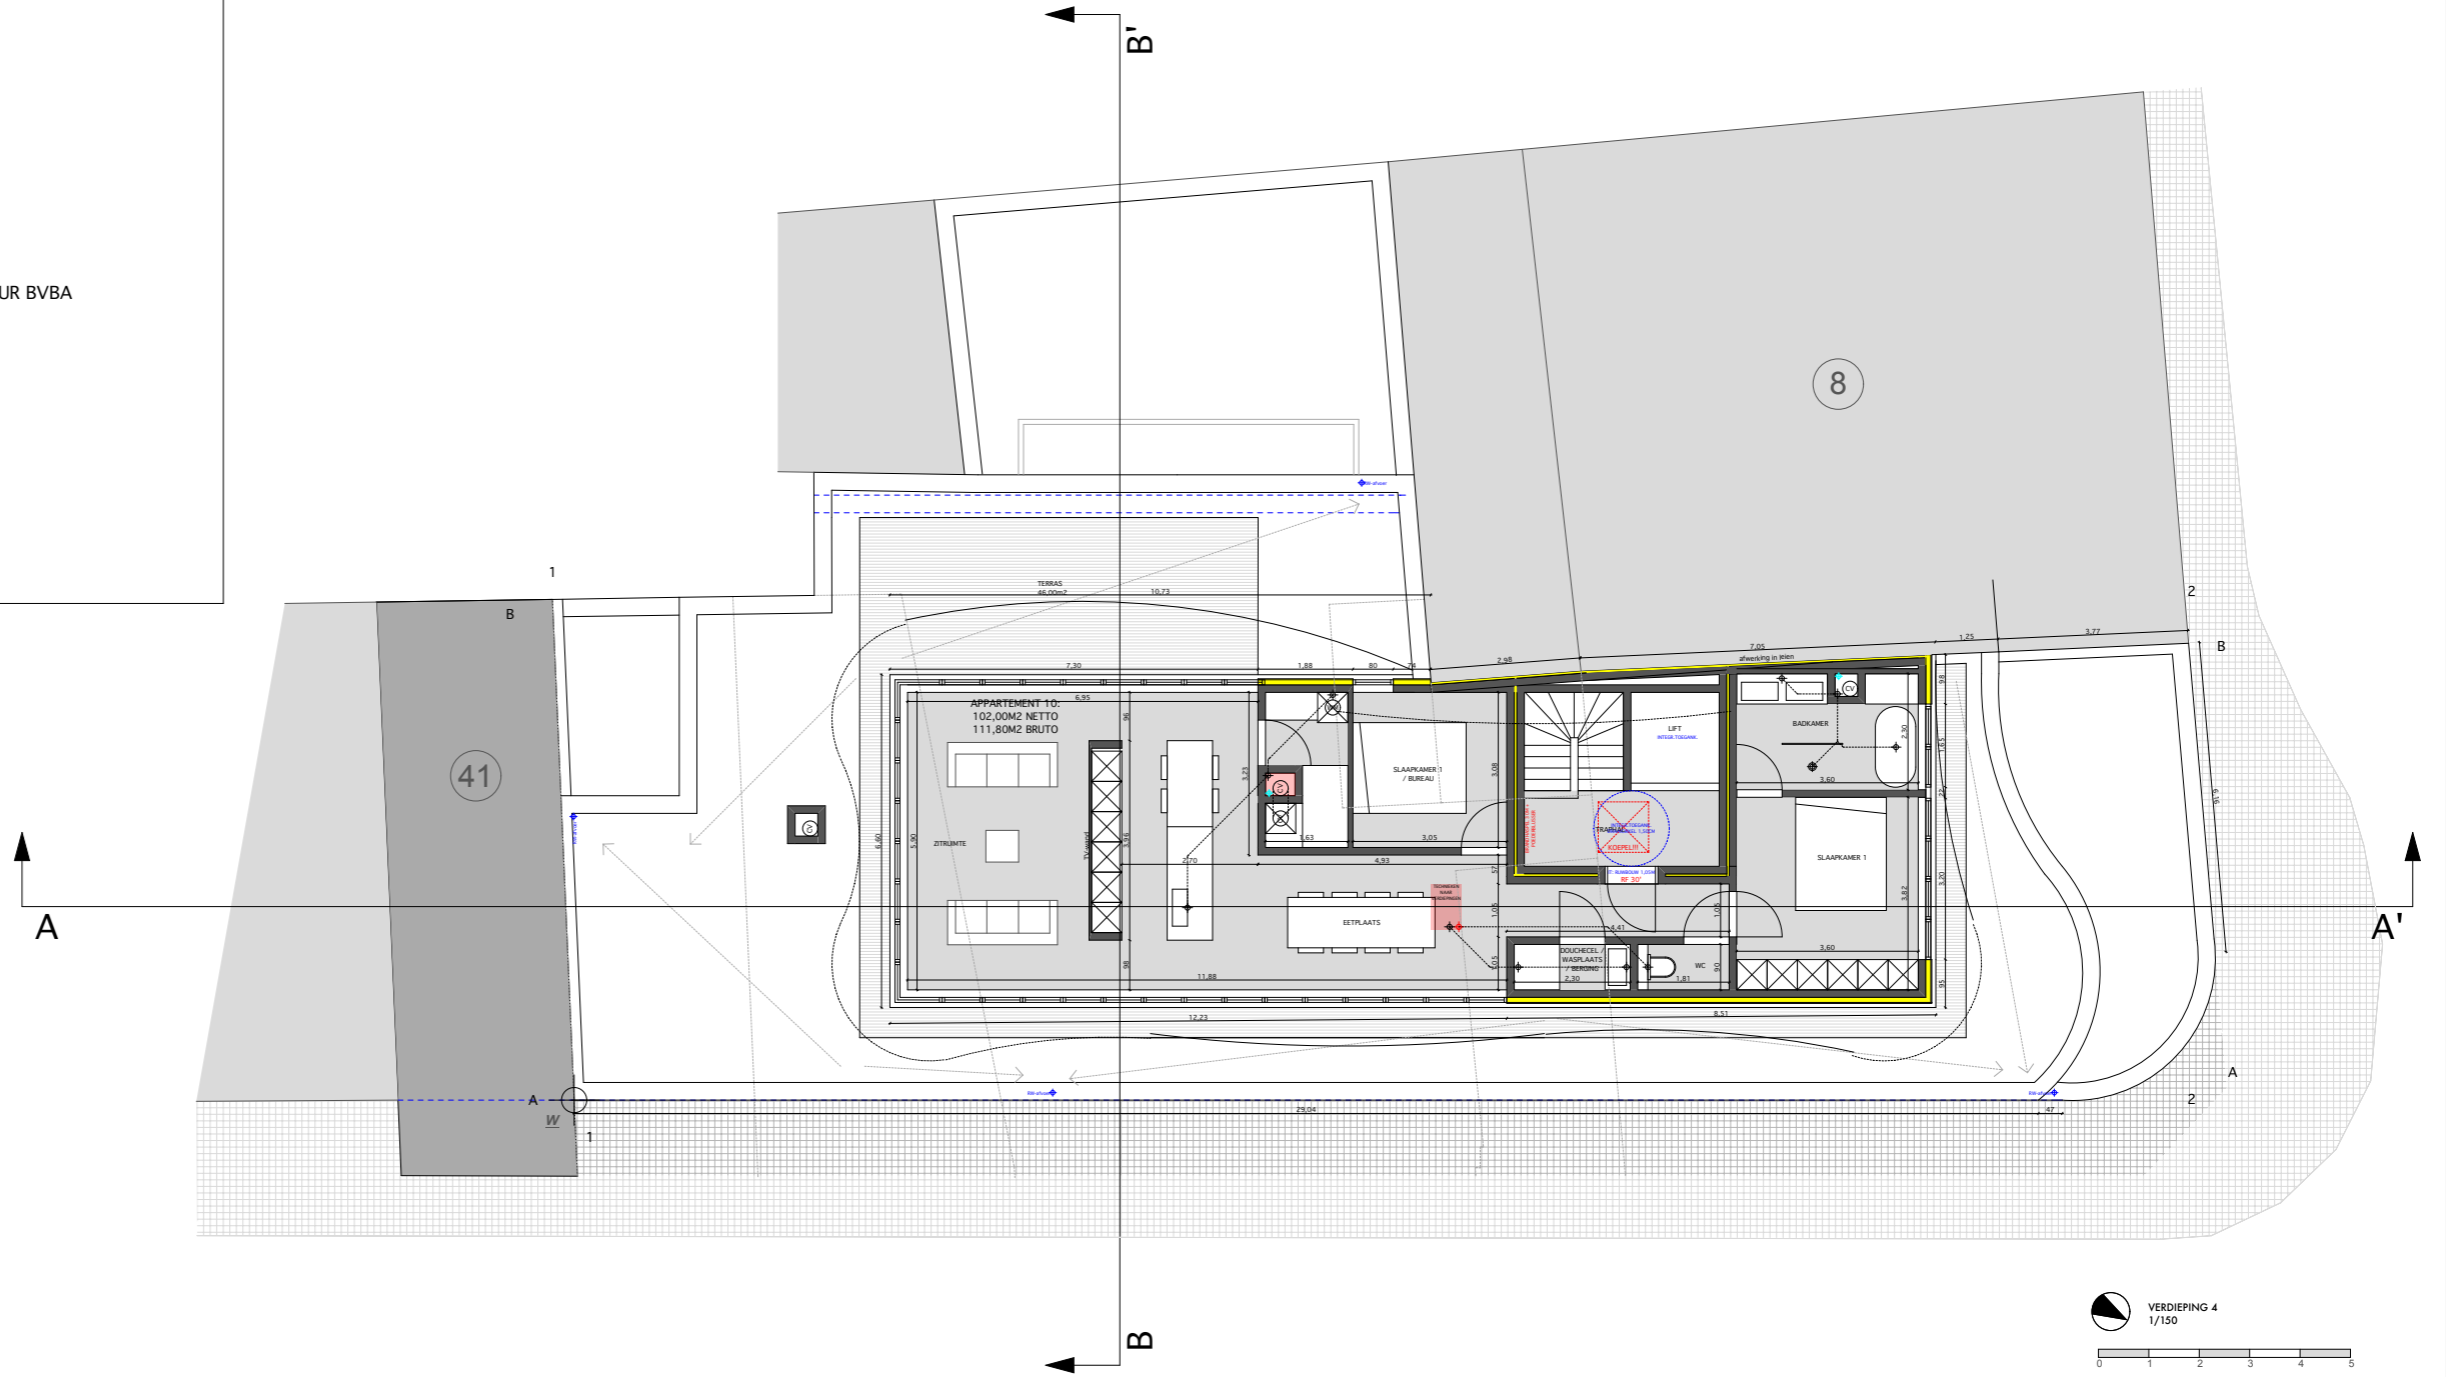

VERDIEPING 4
1/150